



Commune de ITTRE (Virginal)
 rue du Rouge Bouton, 9
 Cadastree 3ème Division, section B,
 Parcelle n°26 X

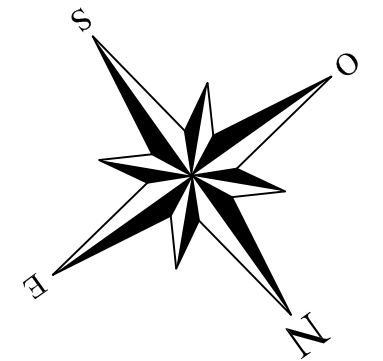

PLAN CADASTRAL

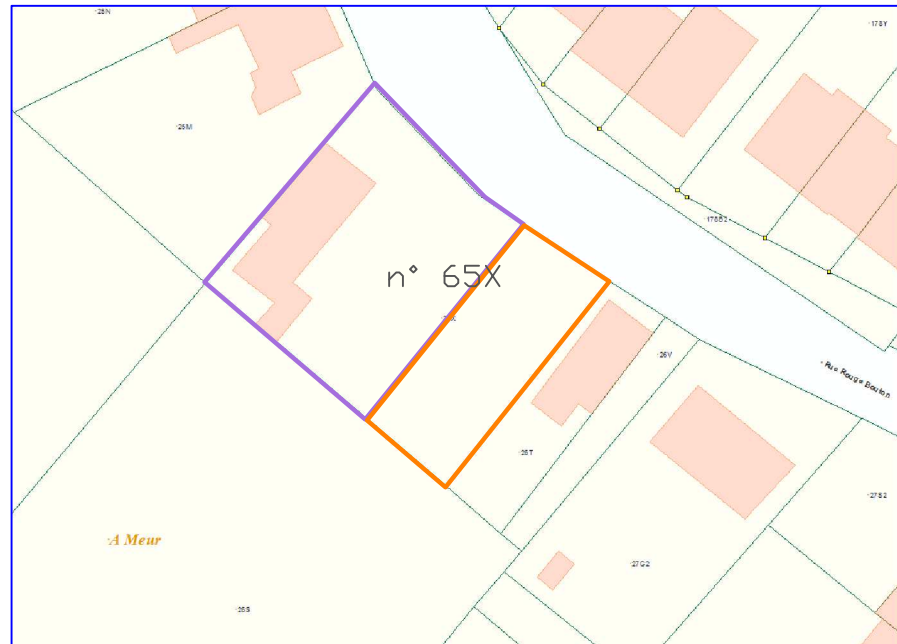

Les données cadastrales de ce document appartiennent exclusivement à l'Administration Générale de la Documentation patrimoniale


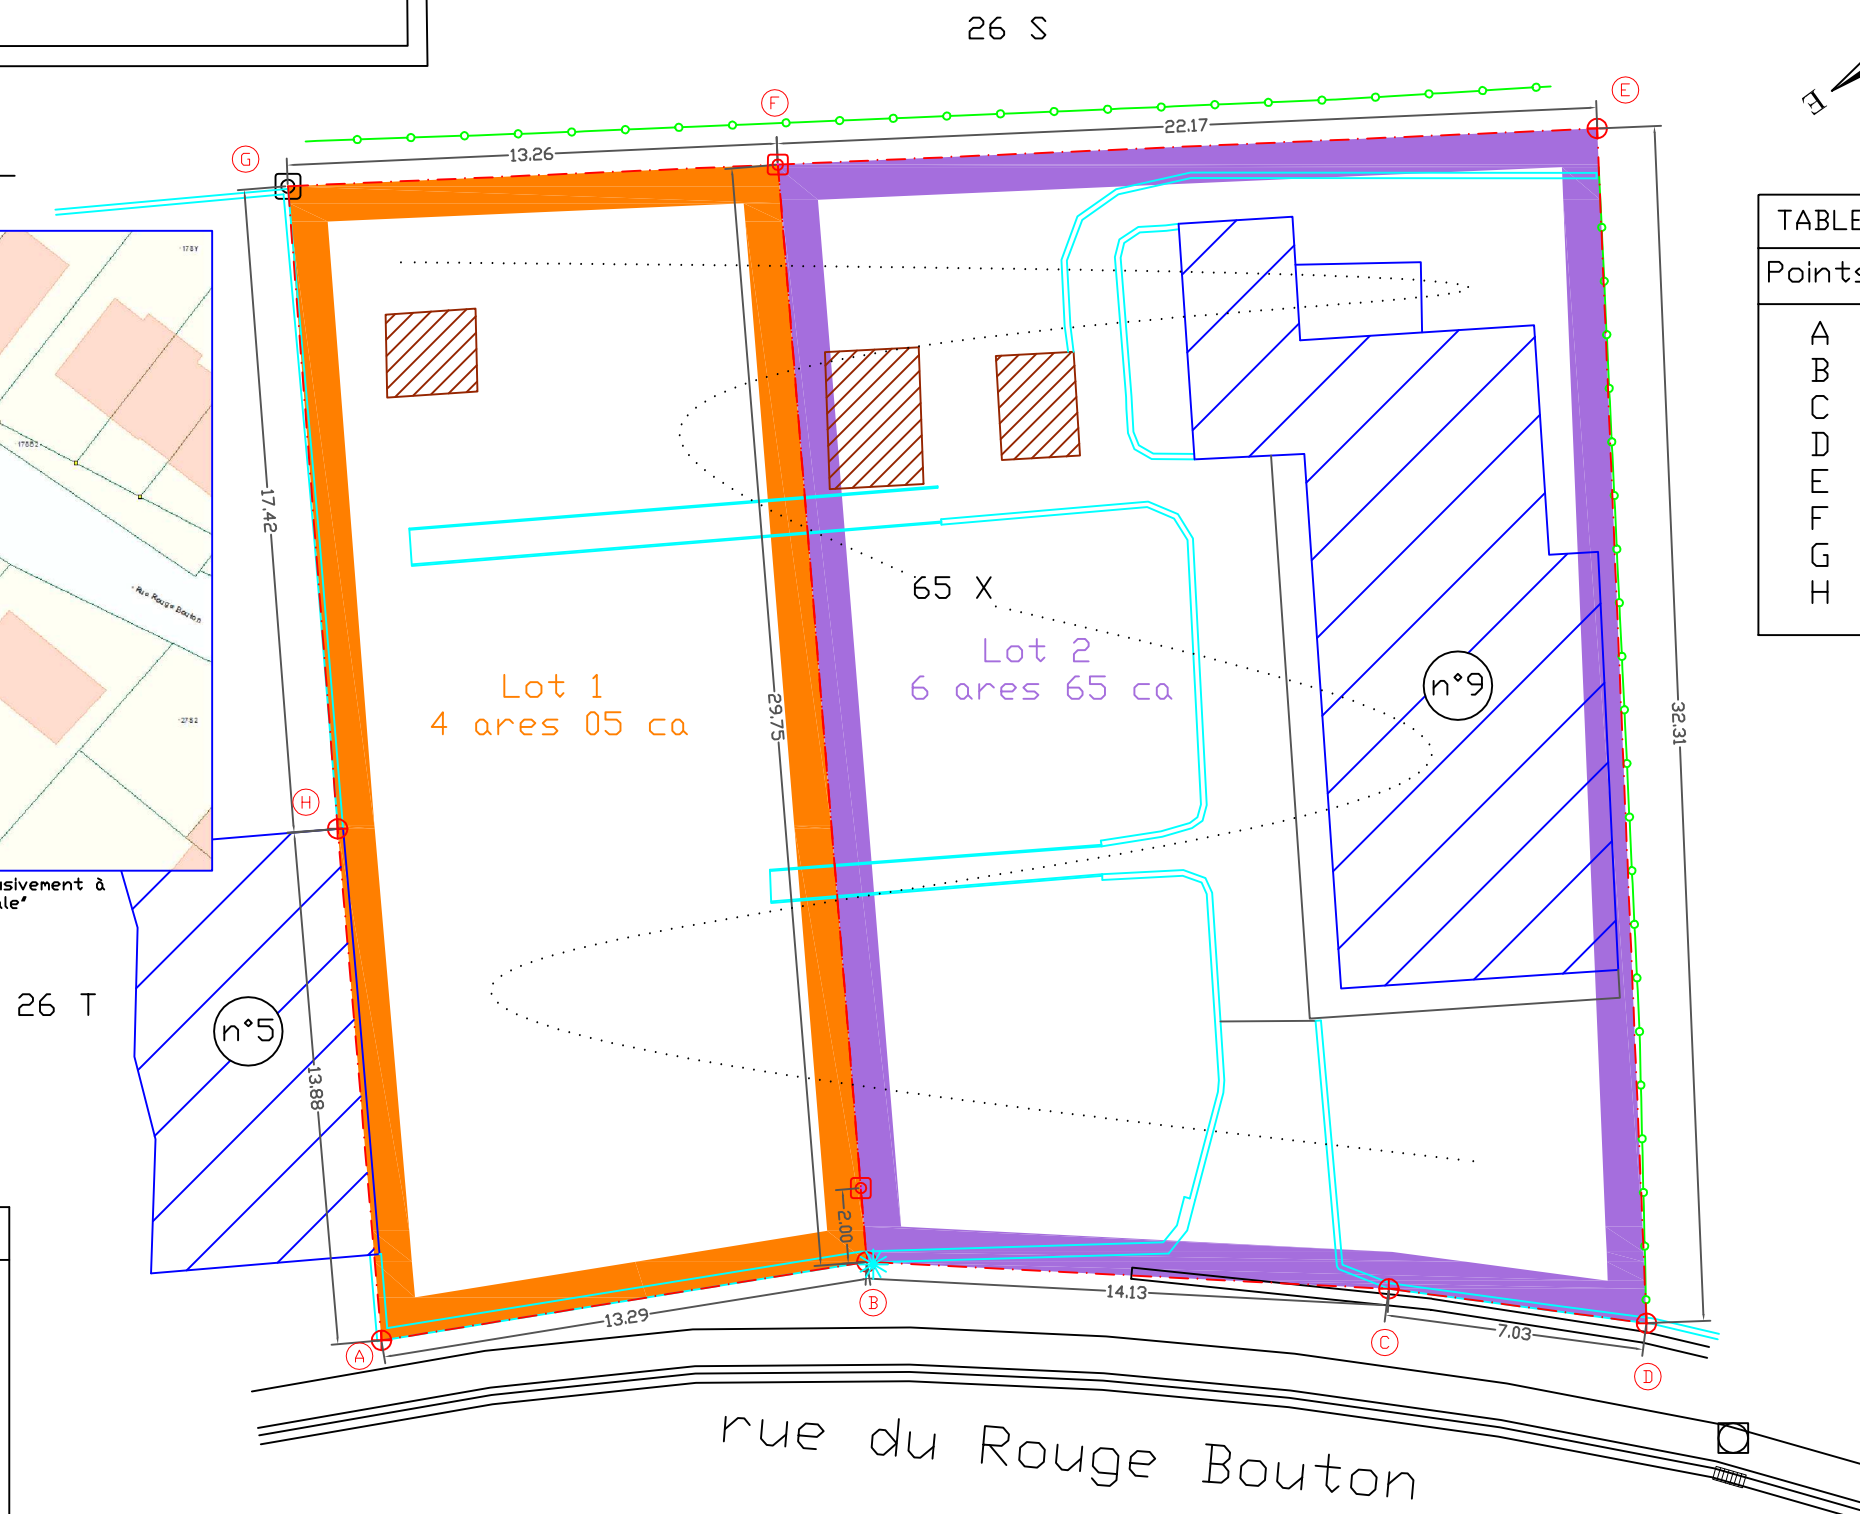


TABLEAU DE COORDONNEES		
Points	X	Y
A	75.50	108.75
B	88.62	110.87
C	102.73	110.14
D	109.70	109.21
E	108.36	141.50
F	86.21	140.52
G	72.97	139.94
H	74.31	122.57

25 M

LEGENDE	
	Point de limite
	Borne existante
	Nouvelle Borne
	Poteau électrique
	Bâtiment
	Limite parcelle
	Limite cadastrale
	Clôture
	Chambre de visite
	Avaloir
	Station

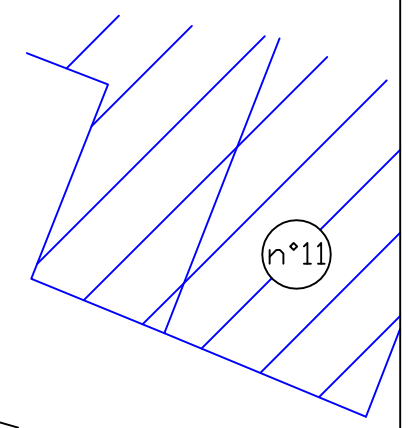

rue du Rouge Bouton