

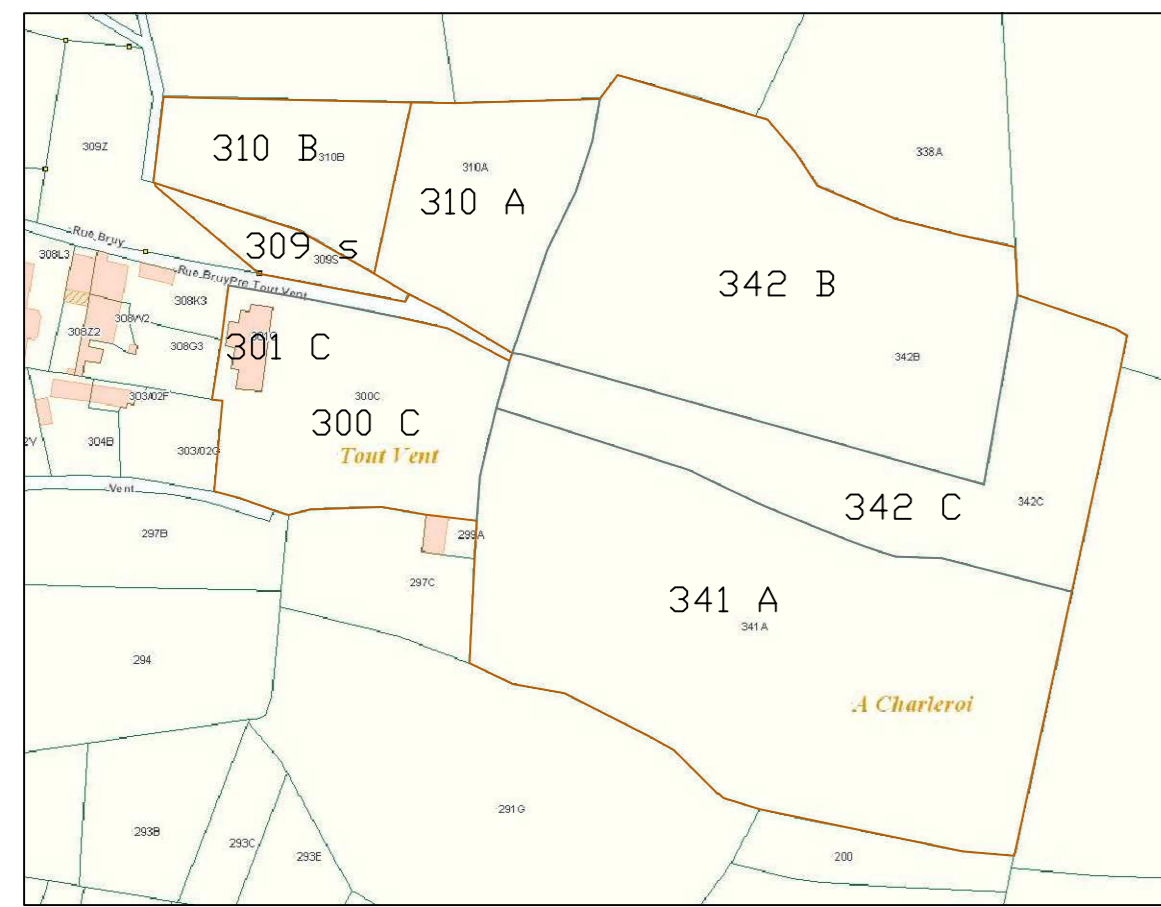


PLAN CADASTRAL

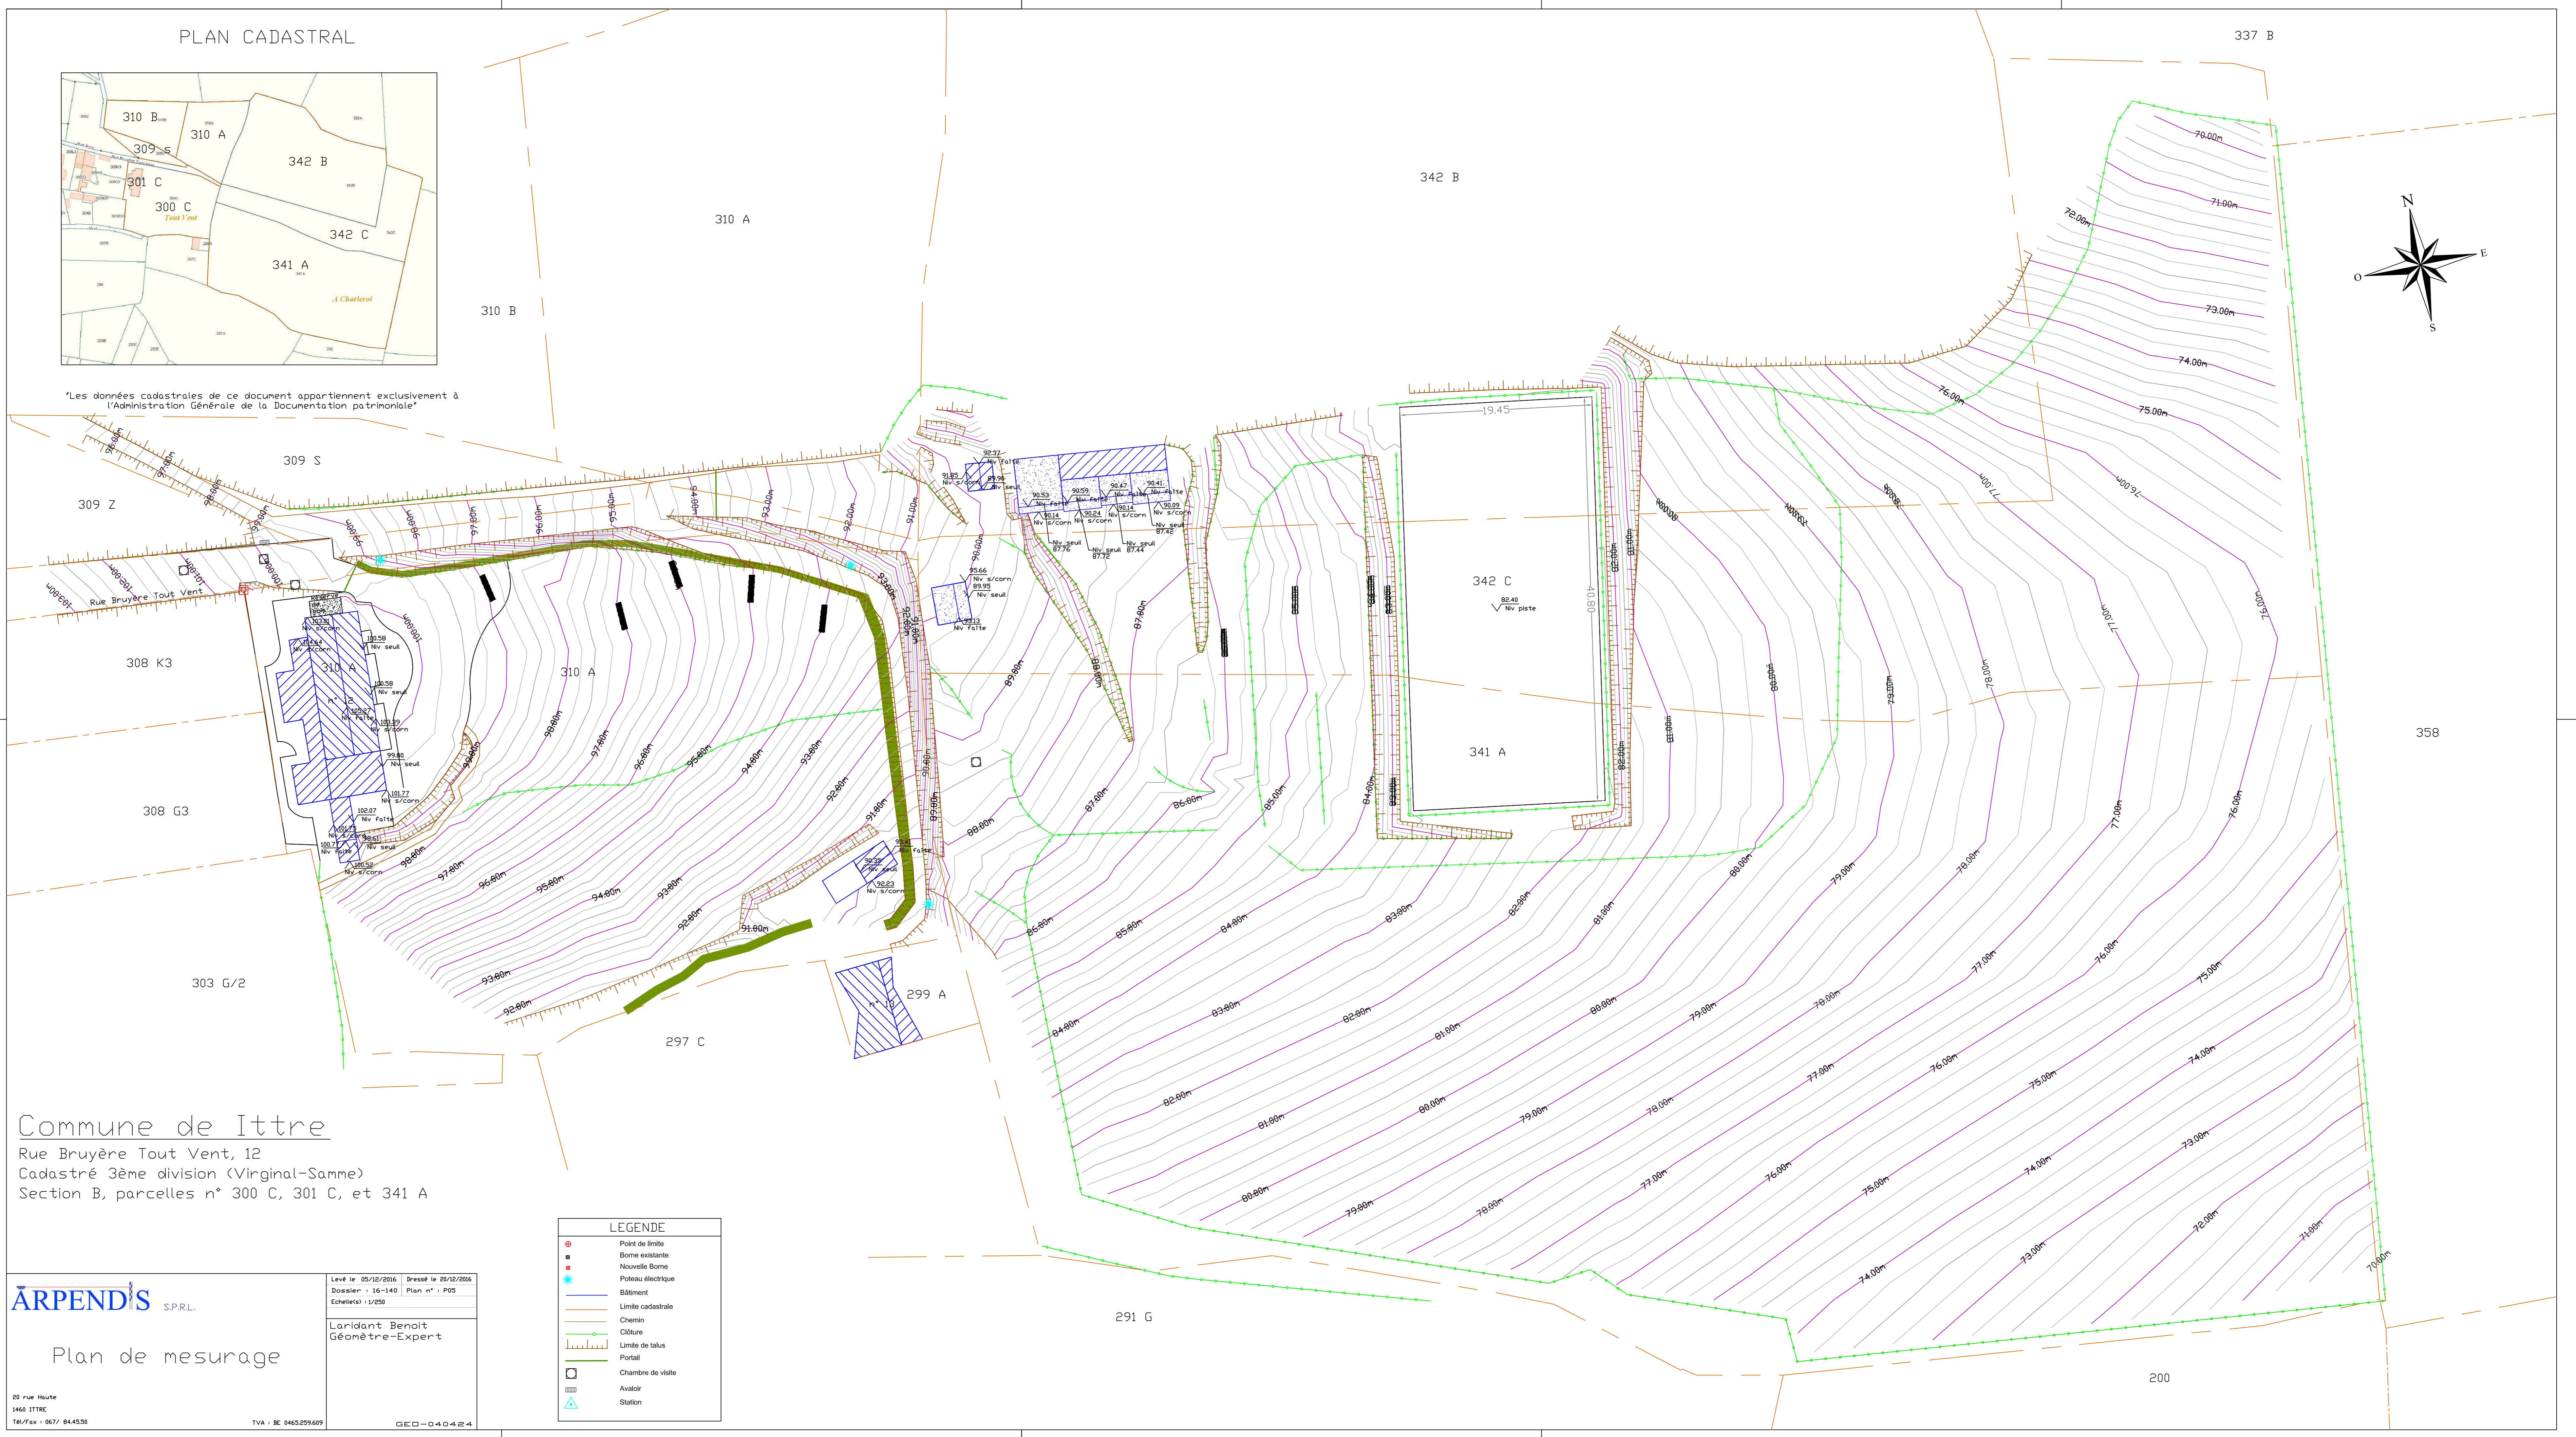

Les données cadastrales de ce document appartiennent exclusivement à l'Administration Générale de la Documentation Patrimoniale

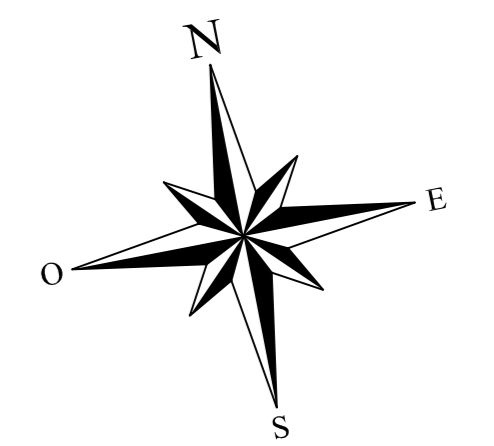

Commune de Ittre
Rue Bruyère Tout Vent, 12
Cadastré 3ème division (Virginal-Samme)
Section B, parcelles n° 300 C, 301 C, et 341 A

ARPENDIS S.P.R.L.

Levé le 05/12/2016 Dressé le 20/12/2016
Dossier : 16-143 Plan n° : P05
Echelle : 1/200

Laridant Benoit
Géomètre-Expert

Plan de mesurage

35 rue Haute
1460 ITTRE
Tél/Fax : 027/ 84.43.52

TVA : BE 0462291629

GED-040424

LEGENDE	
	Point de limite
	Borne existante
	Nouvelle Borne
	Poteau électrique
	Bâtiment
	Limite cadastrale
	Chemin
	Closure
	Limite de talus
	Portail
	Chambre de visite
	Avaloir
	Station